


Załącznik nr 5 do OPZ  
Przekrój przez proj. służę SW Siarzewo

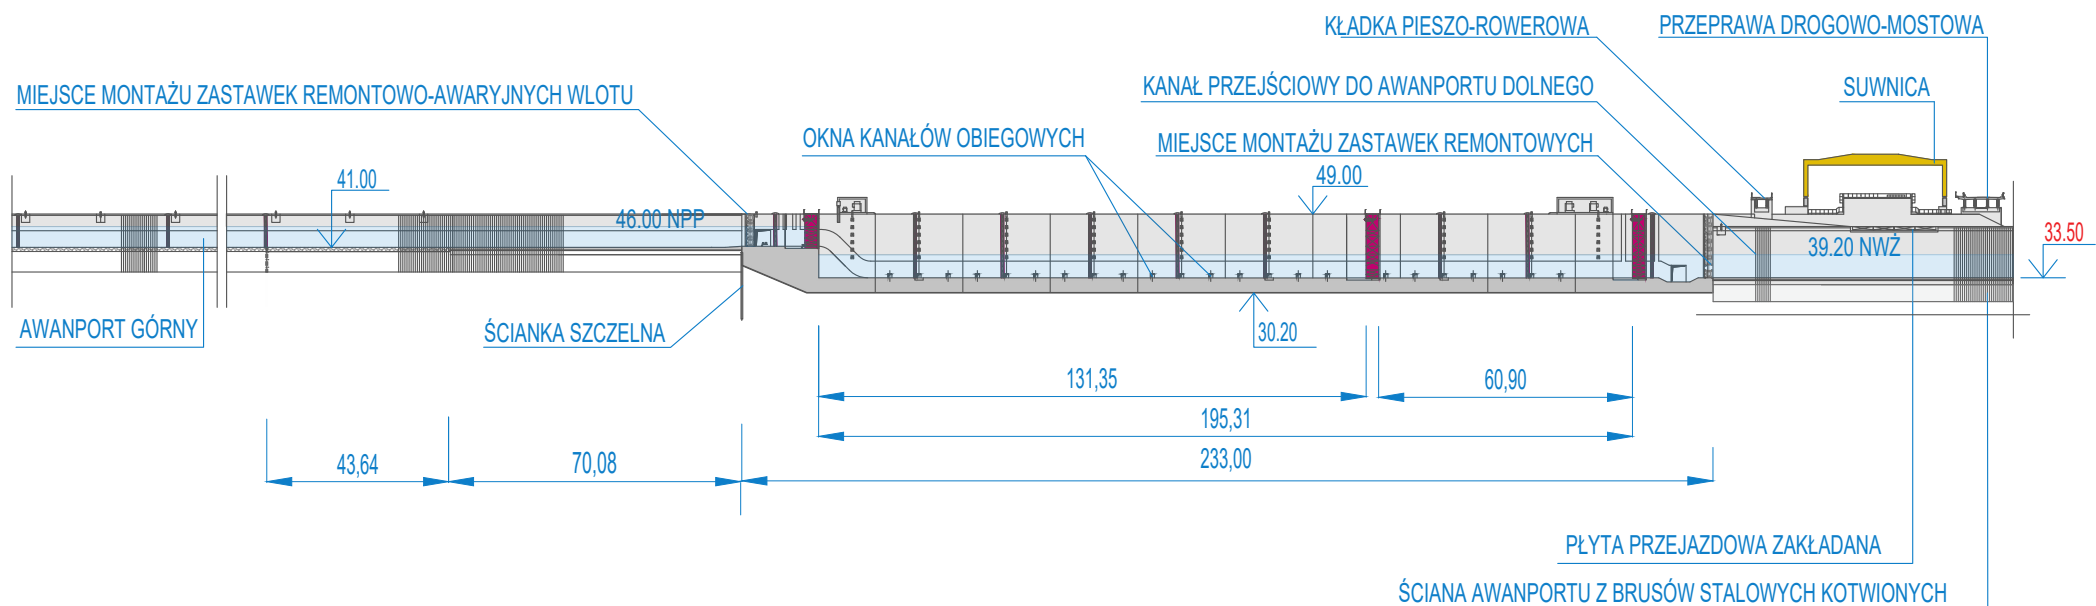

WYMIARY PODANO W METRACH